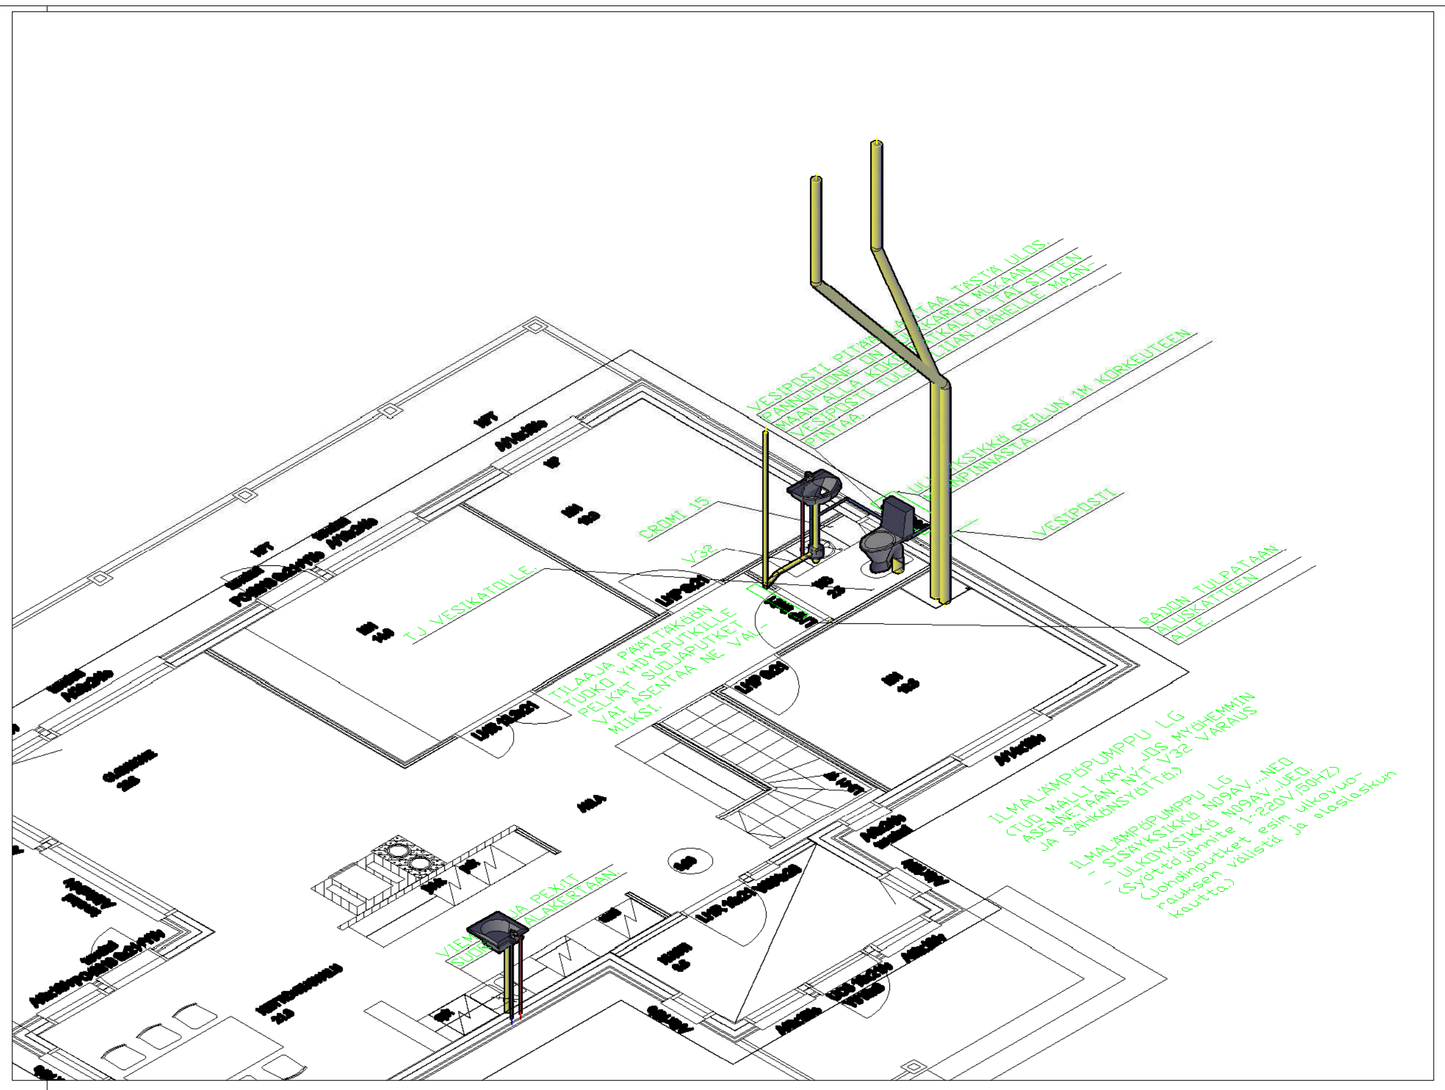

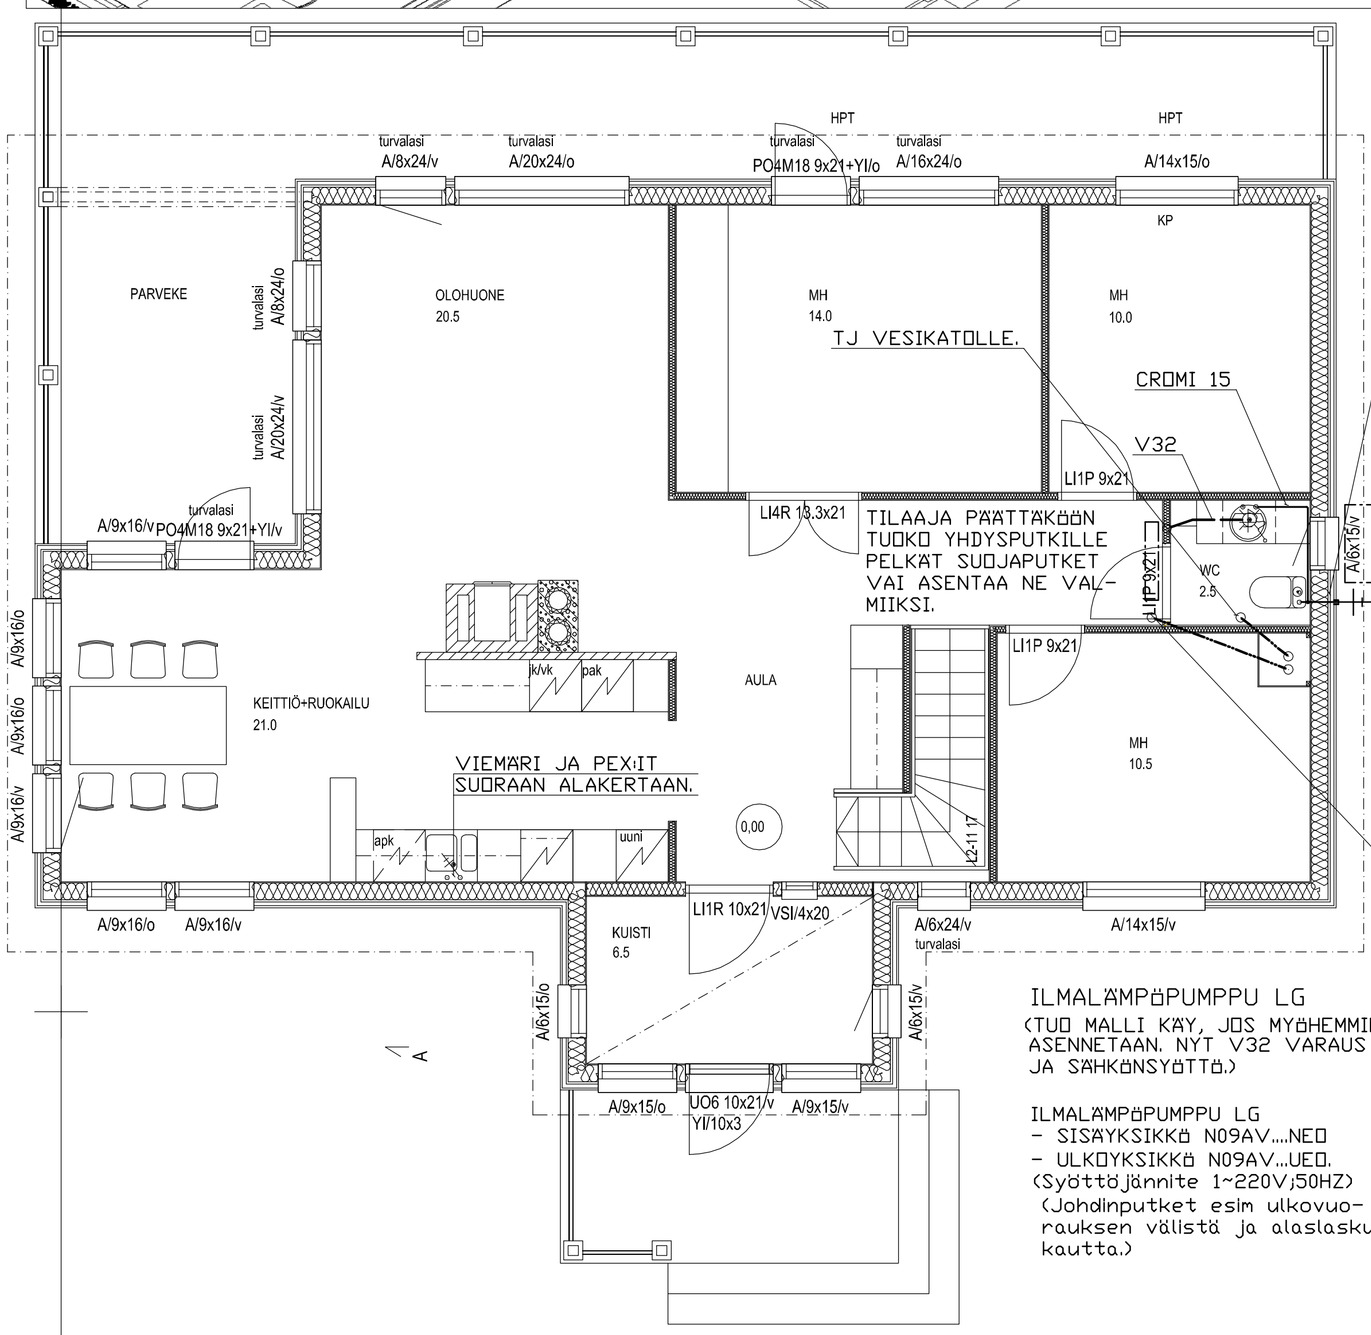

ILMALÄMPÖPUMPPU LG
(TUO MALLI KÄY, JOS MYÖHEMMIN
ASENNETAAN. NYT V32 VARAUS
JA SÄHKÖNSYÖTTÖ.)

ILMALÄMPÖPUMPPU LG
- SISÄYKSIKKÖ N09AV....NEO
- ULKOYKSIKKÖ N09AV...UEO.
(Syöttöjännite 1~220V;50HZ)
(Johdinputket esim ulkovuo-
rauksen välistä ja alaslaskun
kautta.)

JOS JOSKUS RADONJÄRJESTELMÄ OTETAAN KÄYTTÖÖN,
HUIPPUIMURIKSI KÄY KYSEINEN MALLI.
SÄHKÖMIES TUO JAKORASIANSA KATTOTUOLIIN KIINNI
MAHDOLLISEN LÄPIVIENNIN VIEREEN.

* HUIPPUIMURI ILTO ROOF HI-11 RADONIMURI (MEPTEK)
  * VÄRI KATTOPROFIILIN MUKAAN JA LÄPIVIENTISARJA.
  * TYRISTÖRISÄÄDIN 735022
  * JOHDOTUS

KUNTA: JAKOKOSKI	KORTTELI/TILA	TONTTI/RNo: MA5 : 44	VIRANOMAISTEN MERKINTÖJÄ
RAKENNUSTOIMENPIDE: UUDISRAKENNUS			PIIRUSTUSLAJI: LVI-PIIRUSTUS; JUOKS.No: 3
RAKENNUSKOHTEEN NIMI JA OSOITE: OKT HYVÄRINEN, JAKOKOSKENTIE, 81220 JAKOKOSKI			PIIRUSTUKSEN SISÄLTÖ: YLÄKERTA, *VESI-JA VIEMÄRIJOHDOT; MITTAKAAVAT: 1:50
LVI-INSINÖÖRITOIMISTO AKEL OY HÖMÖTIAISENTIE 1 80330 REIJOLA PUH: 040-5907857 e-mail: akel@kolumbus.fi		SUUN.ALA: LVI	TYÖ No: 08-24-101; PIIR.No; MUUTOS
		PÄIVÄYS: 2.5.2008	YHT.HENK.: M.JUKARAINEN