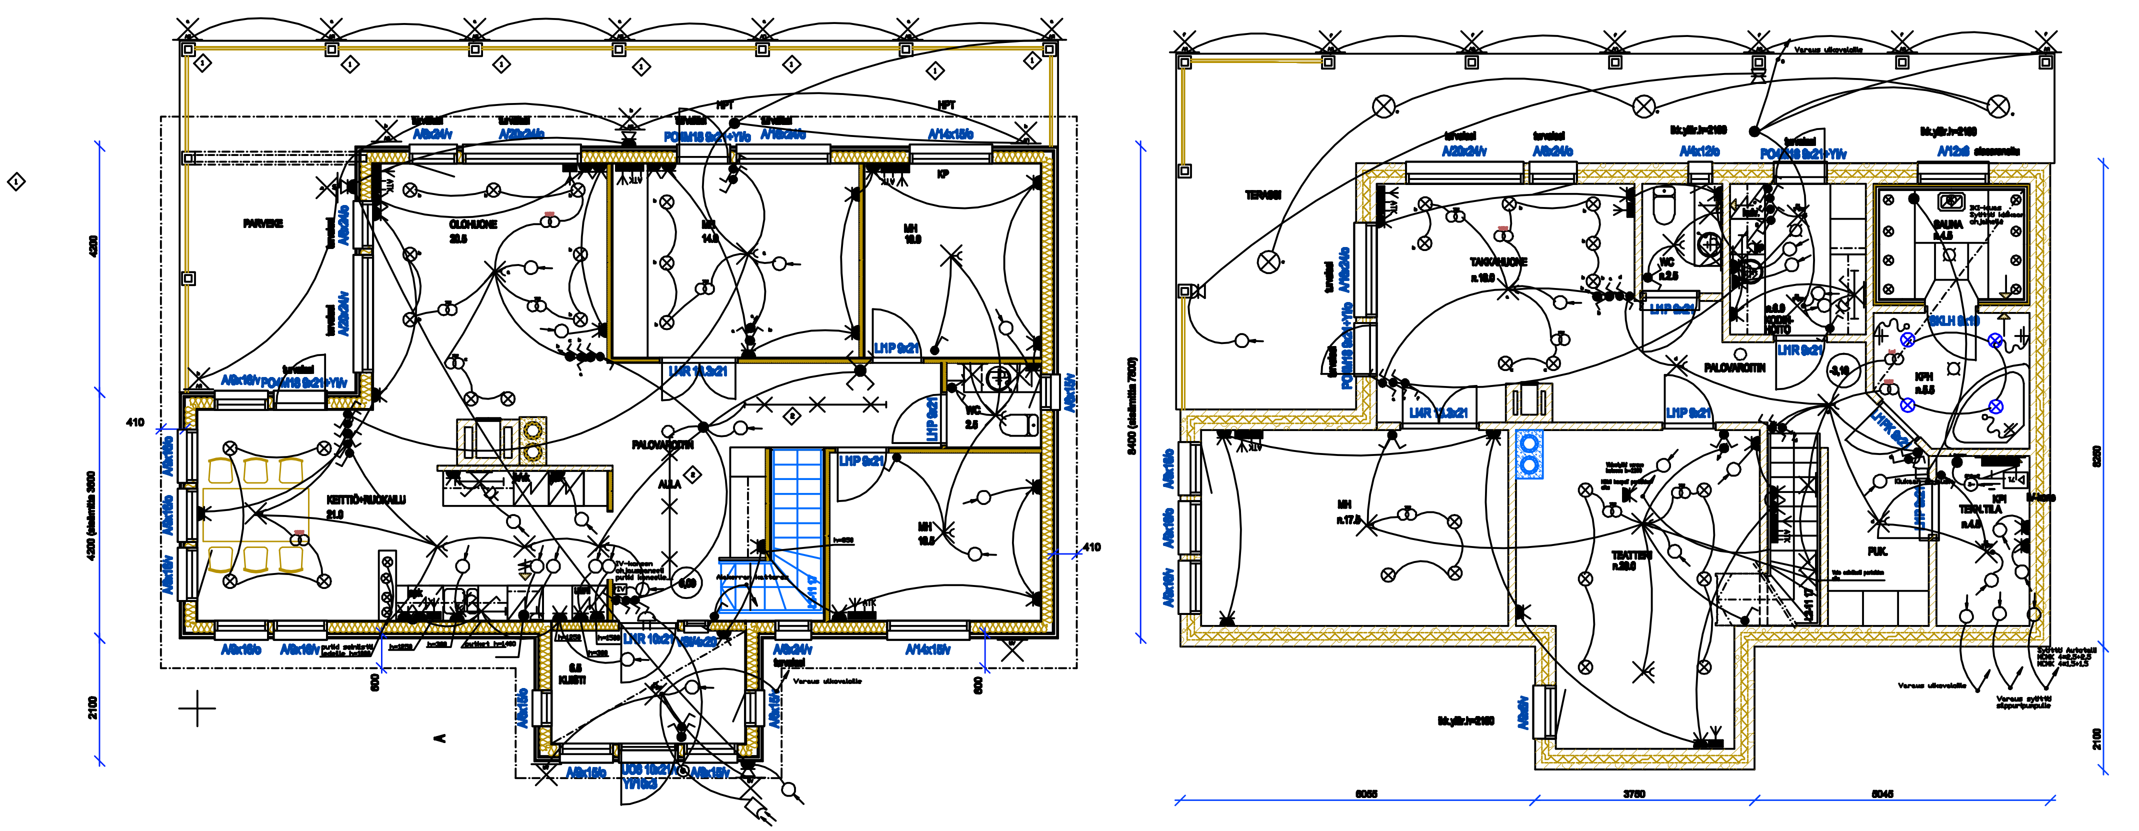

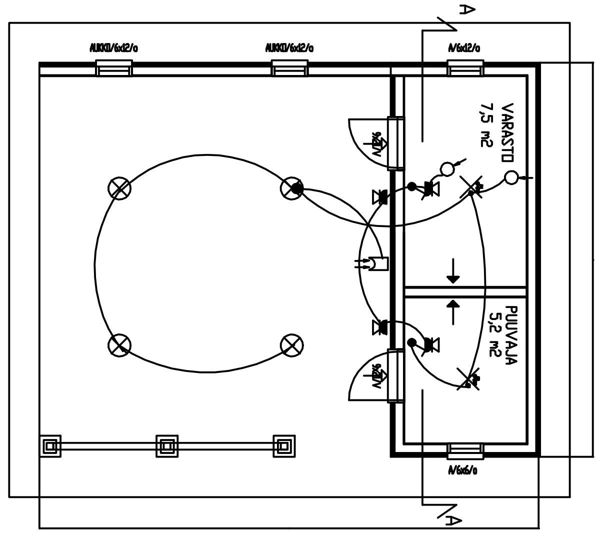

ddd	2264	1
UUDISRAKENNUS		
Talo Hyvärinen Osoite 80140 Joensuu		

Sähköpiirustus	02
Sähköpiirustus Sähköpiirustus	1:50

HOMECONTROL FINLAND Oy
SIMO ASIKAINEN SUUNNITTELIJA
LÄNSIKATU 15 80140 JOENSUU
0504397742 simo.asikainen@homecontrol.fi

13.3.2008

ARK