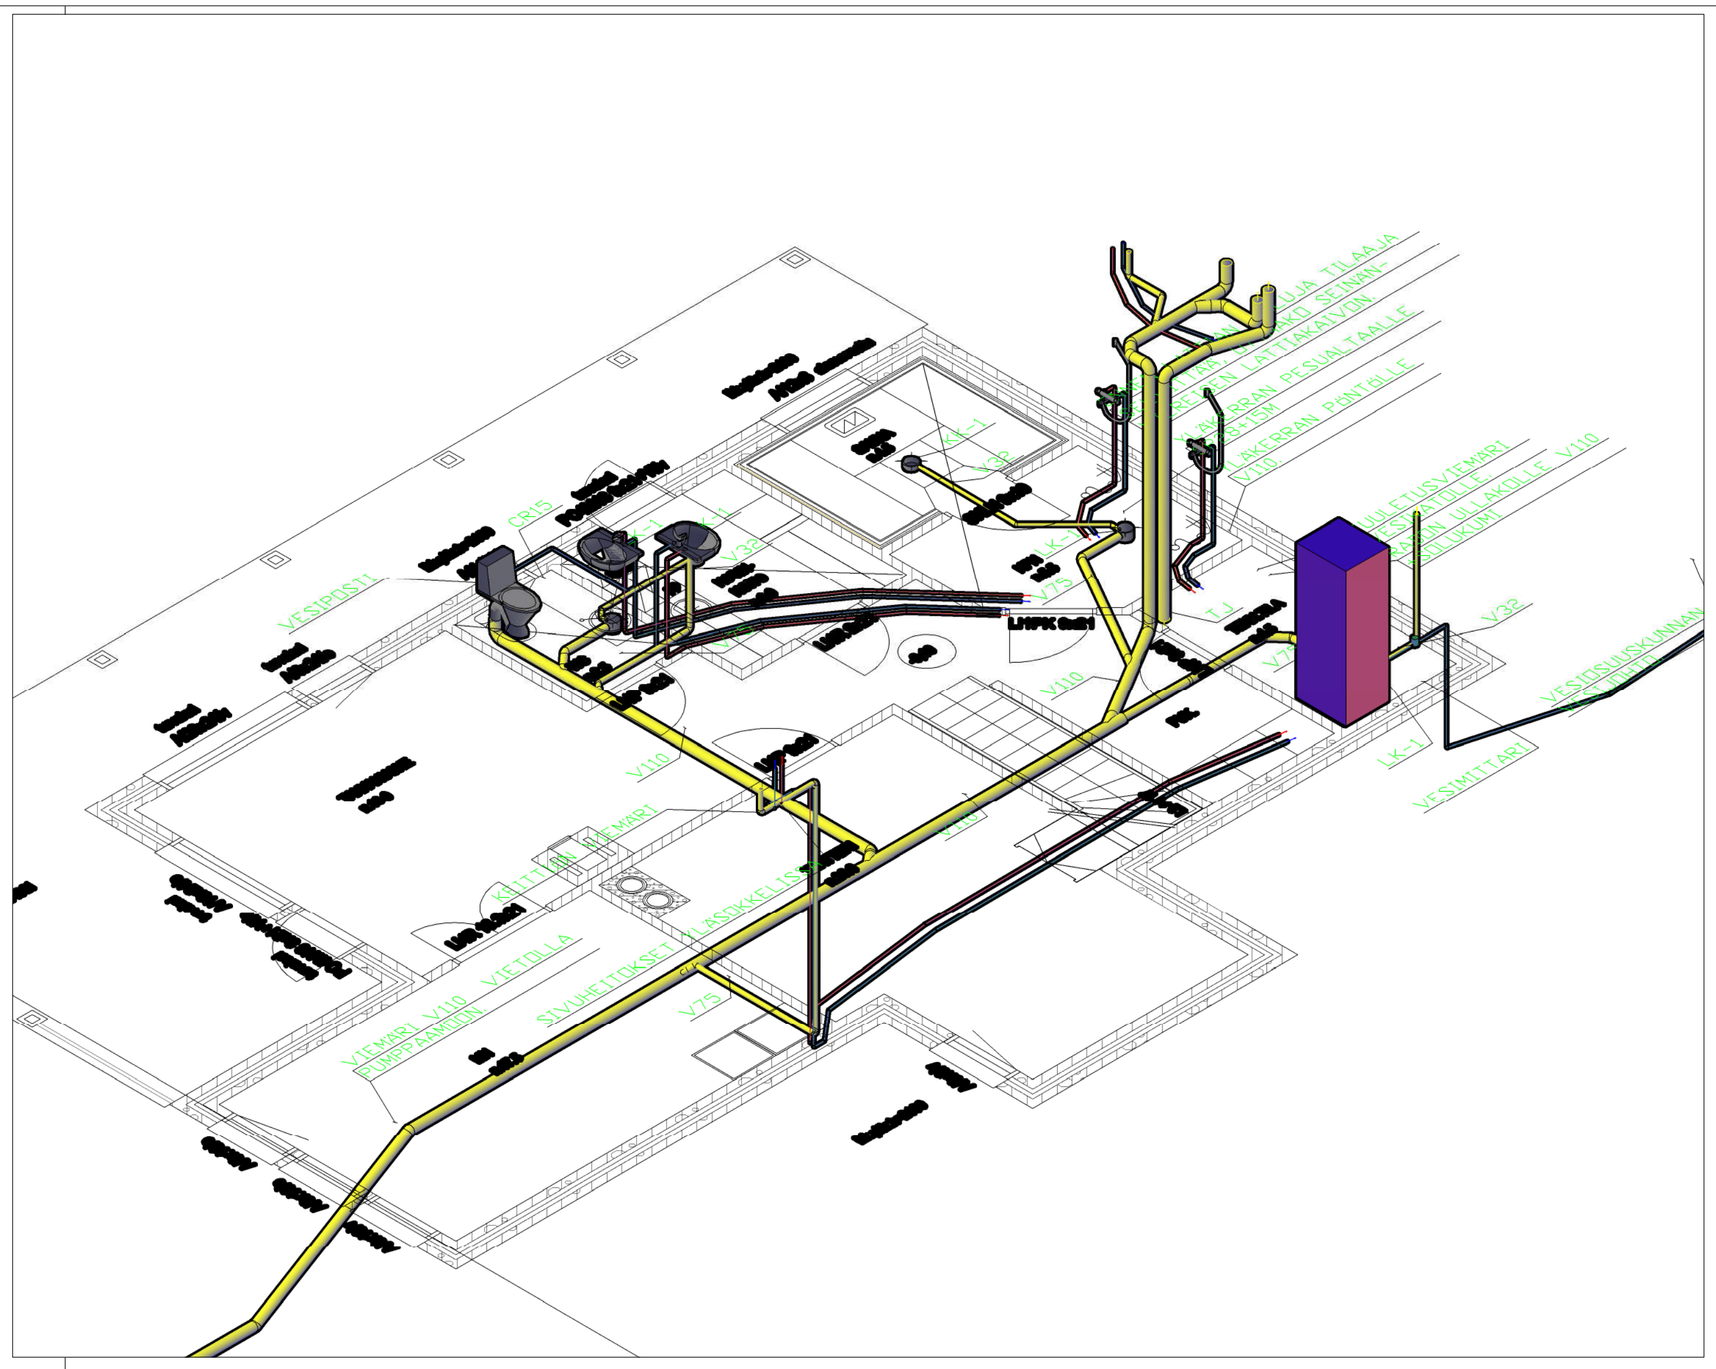

VESIMITTARI TULEE ALAKERRAN TEKNISEEN TILAAN.

- JAKOTUKILTA PUTKET KALUSTEILLE M15+28SP
- VIEMÄRIT POLYPROPEENI-MUOVIPUTKEA KUMIRENGASLIITOKSIN.
- VESIJOHDOT TEHDÄÄN WIRSBON PEX-PUTKELLA SUOJAPUTKESSA WIPLET-HANAKULMARASIOITA KÄYTTÄEN.
- KÄYTTÖVESI TUOTETAAN GEOPRO GS90 MAALÄMMÖLLÄ. MAALÄMPÖMITOITUS JA KYTKENNÄT LÄMPÖTALON MUKAAN. ASENNUSPAKETTI LAITTEEN PÄÄLLE.

TJ = VIEMÄRIN TUULETUSPUTKI. VARUSTETAAN PUHDISTUSYHTEELLÄ 2470 186. VESIKATOLLE 110/ER/500 (SK TUOTE)

KALUSTELUETTELO:

RAKENNUTTAJA VALITSEE ITSE HANAT JA PESUALTAAT NIISSÄ LATTIAKAIVOISSA, JOISSA VIEMÄRIN POISTOPUTKI JOHDETAAN LATTIAKAIVOON, TULEE RST-KANSI KOODILLA (488 536)

* KK-1 = VARUSTETAAN KUIVAKAIVOLLA
  - LVI-nro 3310 334 + RST-KANSI 488 614) (UPONOR)

* LK-1 = VARUSTETAAN HAJULUKOLLISELLA KAIVOLLA
  - LVI-nro 3311 374 + RST-KANSI (UPONOR)

* VESIPOSTI ESIM: ORAS 431415

K.OSA / KORTTELI/TILA / TONTTI/RNo: JAKOKOSKI, MA5 : 44	VIRANOMAISTEN MERKINTÖJÄ	
RAKENNUSTOIMENPIDE: UUDISRAKENNUS	PIIRUSTUSLAJI: LVI-PIIRUSTUS	JUOKS.No: 2
RAKENNUSKOHTEEN NIMI JA OSOITE: OKT HYVÄRINEN, JAKOKOSKENTIE, 81220 JAKOKOSKI	PIIRUSTUKSEN SISÄLTÖ: ALAKERTA, *VESI-JA VIEMÄRI	MITTAKAAVAT: 1:50
LVI-INSINÖÖRITOIMISTO AKEL OY, HÖMÖTIAISENTIE 1 80330 REIJOLA, PUH: 040-5907857, e-mail: akel@kolumbus.fi	SUUN.ALA: LVI	TYÖ No: 08-24-100
	PÄIVÄYS: 2.5.2008	YHT.HENK.: M.JUKARAINEN