


**PRIMEX**  
KUN VARPAAAT VALITSEVAT  
J080125 10.06.2008 / JNu  
PRIMEX-lämpöpölyki PE-KC 16 x 2 mm

**PJT-4** JT-3/SR-2  
jakotukin syötöt kovallo PU  
**PJT-5** JT-2/SR-1  
jakotukin koteloitinta RU  
PRIMEX 25 x 2,3 PE-Kc SYÖTÖPUIKKI  
SUORAPUHESSA 34/29  
syötöt alakerran lämmityksistä  
tärkempi kuljetusreitit katsottava työmaalla

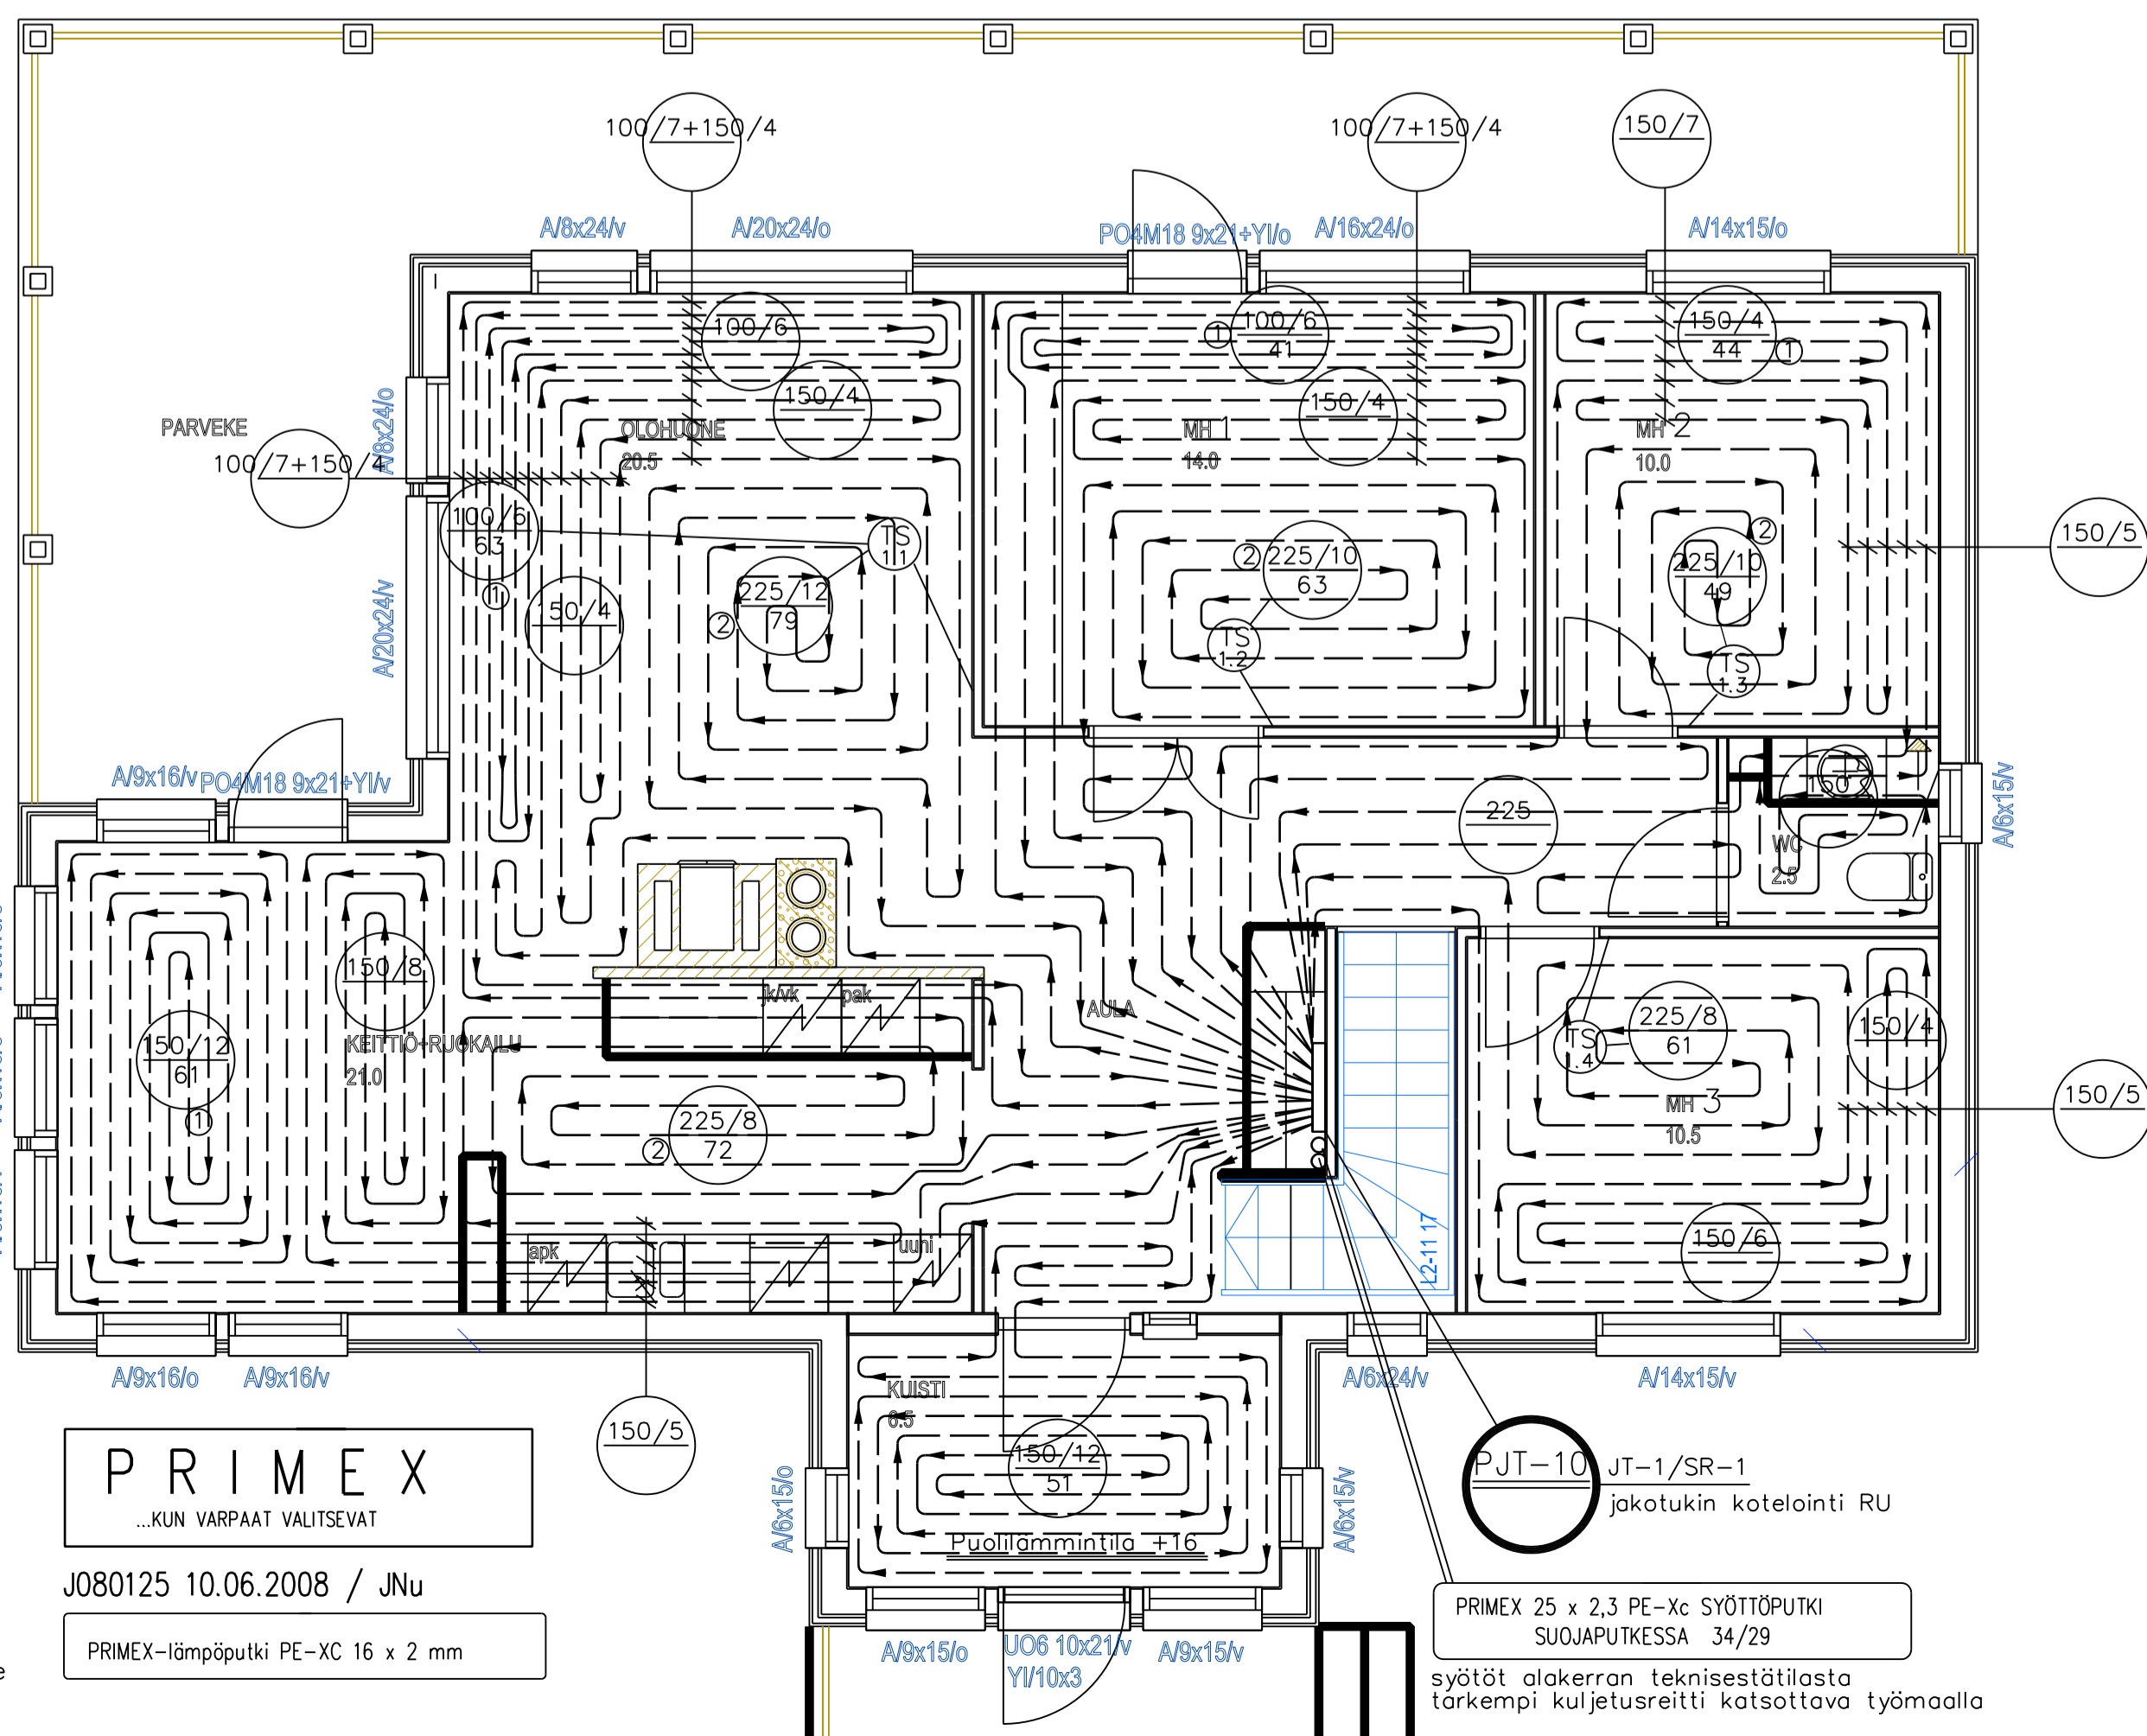

**PRIMEX**  
KUN VARPAAAT VALITSEVAT  
J080125 10.06.2008 / JNu  
PRIMEX-lämpöpölyki PE-KC 16 x 2 mm

**PJT-10** JT-1/SR-1  
jakotukin koteloitinta RU  
PRIMEX 25 x 2,3 PE-Kc SYÖTÖPUIKKI  
SUORAPUHESSA 34/29  
syötöt alakerran lämmityksistä  
tärkempi kuljetusreitit katsottava työmaalla

JT-1 / PJT-10	
Kuisti	T.A.
Kellitö+Ruokailu/1	T.A.
Kellitö+Ruokailu/2	3,5
Olohuone/1	T.A.
Olohuone/2	T.A.
Mh1/1	1,0
Mh1/2	1,6
Mh2+Wc/1	1,0
Mh2+Wc/2	1,3
Mh3	2,0
Pöydän sähöt	4,0
Virtaama (l/h)	1253,4
Painehäviö (kPa)	23,8

JT-2 / PJT-5	
Mh4/1	1,8
Mh4/2	1,6
Taustat	1,0
Takkahuone/1	T.A.
Takkahuone/2	T.A.
Pöydän sähöt	1,9
Virtaama (l/h)	680,7
Painehäviö (kPa)	21,7

JT-3 / PJT-4	
Wc+Pukuh.	2,5
Khh	2,8
Kph+Sauna+Tekn/1	T.A.
Kph+Sauna+Tekn/2	T.A.
Pöydän sähöt	2,4
Virtaama (l/h)	448,7
Painehäviö (kPa)	12,0

PROJEKTI	KOHTEILU	TYÖNUMERO	PROJEKTOINUT	PROJEKTOINUTIN NIMI	ARVONUMERO
UUDISRAKENNUS	LUODISRAKENNUS		Hyvärinen Eeva ja Ari	LÄMPÖ	J080125
				LATTIALÄMMITYS	1:50

ALUE	PIIRI	SIUNTOLEIKKA	TÖN NUMERO	24. PROJEKTIN NUMERO	MAASTO
Janne Nummela		LVI	J080125		